


BOFAKTA



FRÖSLUNDA

Kommunfastighet

0130203

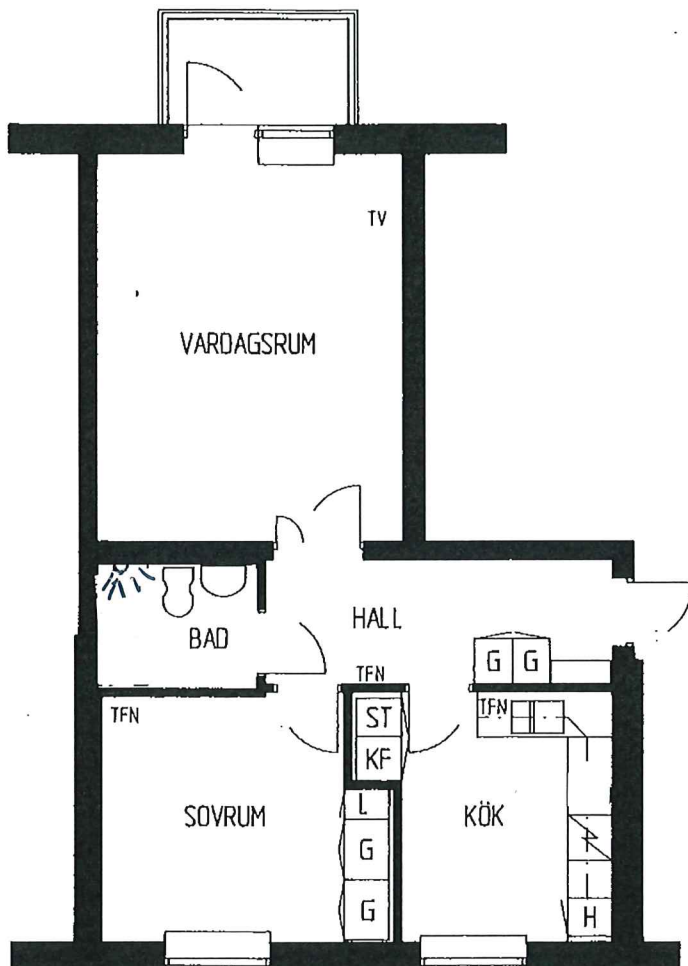


2 RoK

56,5 m²

Teckenförklaringar :

ST = städskåp
G = garderob
L = linneskåp
H = högskåp
K/F = kyl/frys
TFN = telefonuttag
TV = tv-uttag

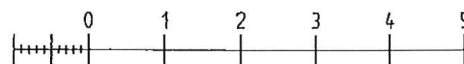

10 dm
ORIGINALSKALA 1:100

LÄGENHET 1:3 VÅN. 1 TR. BJÖRKHULTSVÄGEN 6 B

LÄGENHET 2:3 VÅN. 2 TR. BJÖRKHULTSVÄGEN 6 B

LÄGENHET 3:3 VÅN. 3 TR. BJÖRKHULTSVÄGEN 6 B

