


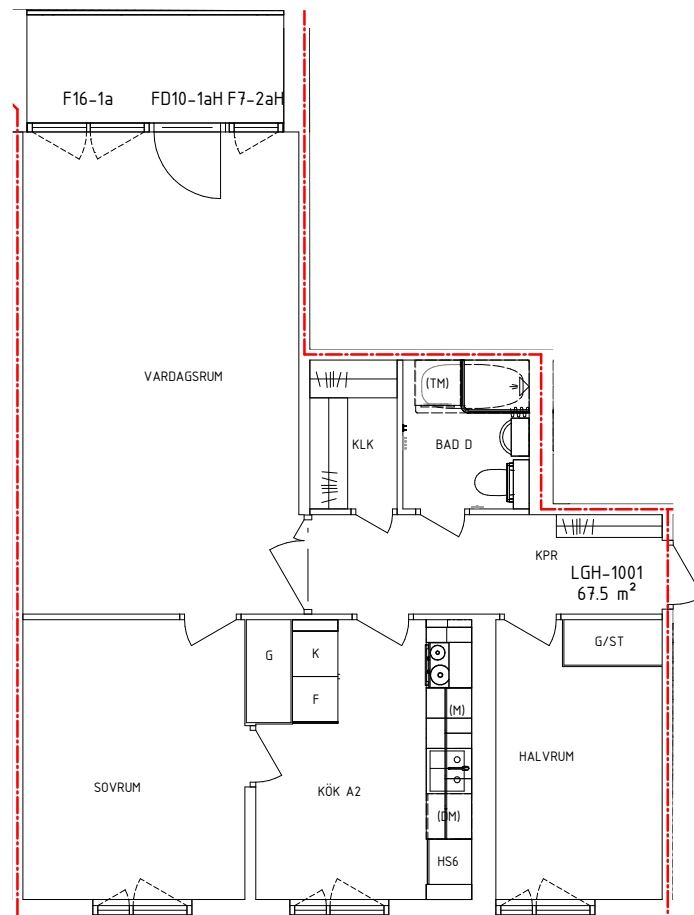



Antal rum: 3 RoK

Boyta: --

Hyra: --

 0 1 2 3 4 5 6 7 Meter
 Skala 1:100

Tegelbruksgatan 22 B

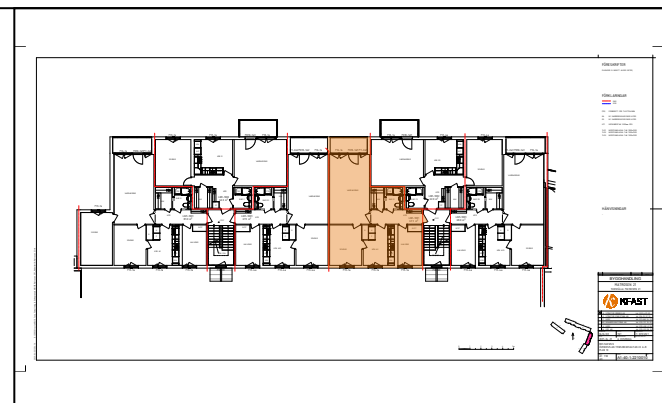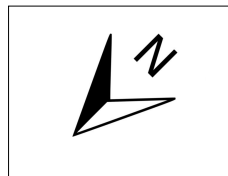

BEGREPP

KLK = klädkammare
 FRD = förråd
 G = garderob
 L = linneskåp
 H = högsåp
 SK = skaffer

ST = städsåp
 K/F = kombinerad kyl/frys
 K = kyl
 F = frys
 TP = tvättåpelare

TT = torkåumlare
 TM = tvättåskin
 (Förberett för eller installerad)
 DM = diskåskin
 (Förberett för eller installerad)

Plan: 02

--

Notera att badkar/dusch kan avvika från lägenhetens faktiska utrustning.
 Även andra tryckfel och avvikelser kan förekomma.

2026-03-26