



BOFAKTA

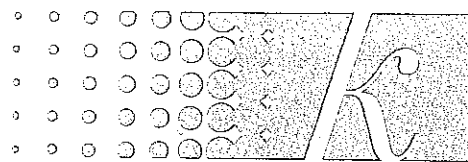

Kommunfastighet

FRÖSLUNDA

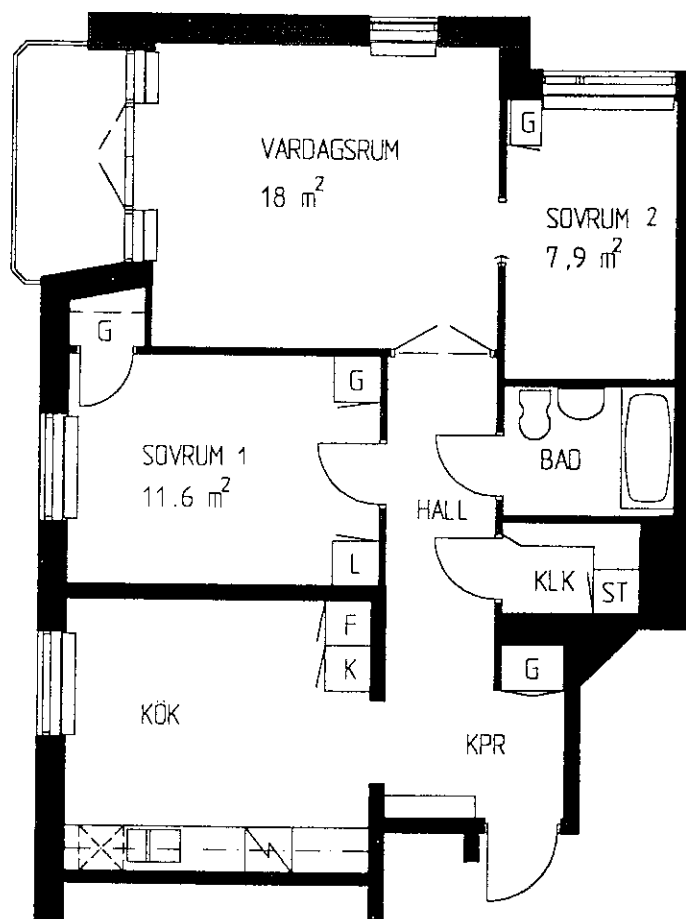

3 RoK

74,5 m²

TECKENFÖRKLARING

- G garderob
- L linneskåp
- ST städsåp
- SK skafferi
- K kyl
- F frys
- K/F kyl/frys
- KLK klädkammare
- KPR kapprum
- plåt för diskmaskin
- plåt för tvättmaskin


ADRESS: HÄSTSKOBACKEN 1

HUS 39


LGH.NR 3:4
4:4

1M 0 5M

SKALA 1:100

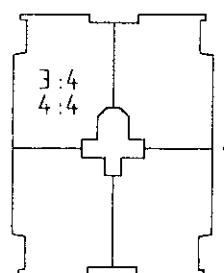

PLAN

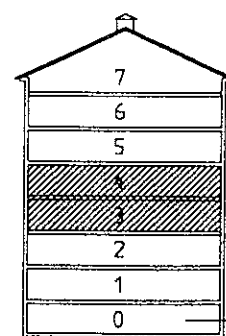

SEKTION

ENTREPLAN