


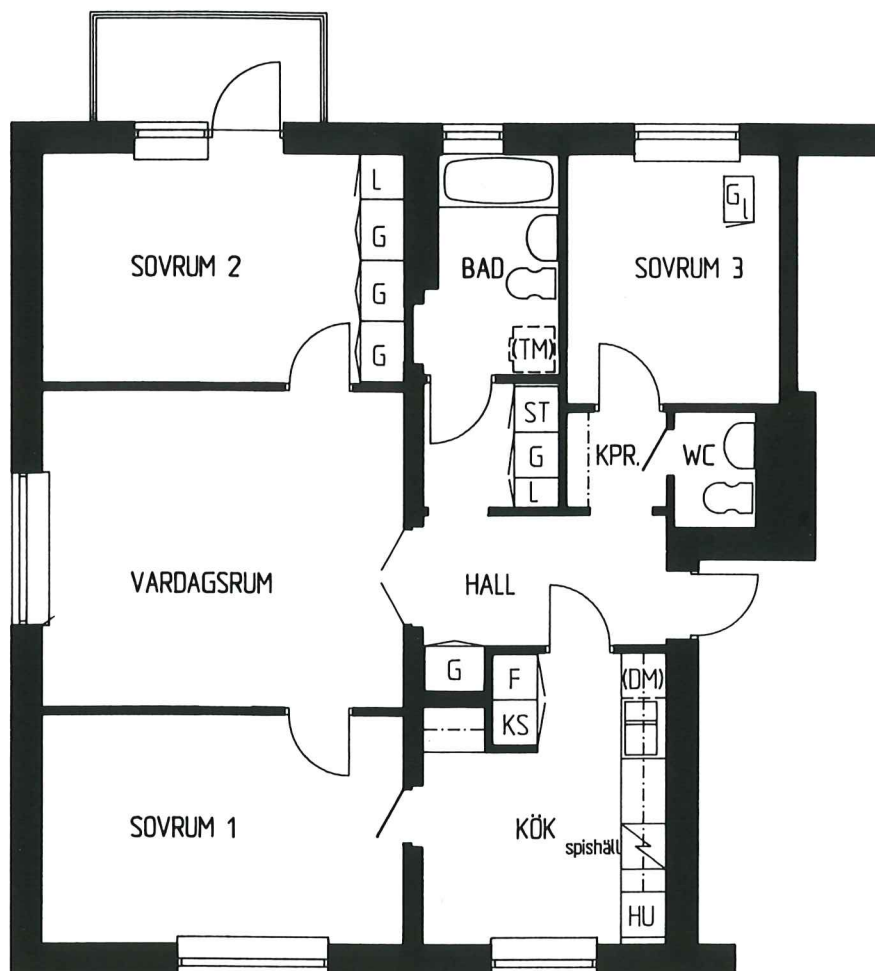


4 RoK

93 m²

Teckenförklaringar:

ST = städsåp	F = frys
G = garderob	KF = kyl/frys
L = linnesåp	KS = kyl/sval
H = högskåp	HU = högskåp med inbygggnadsugn
KLK = klädkammare	(DM) = plats för diskmaskin
KPR = köpprum	(TM) = plats för tvättmaskin

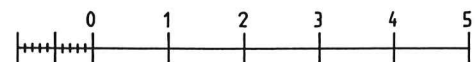10 dm
ORIGINALSKALA 1:100

910423

LÄGENHET 1:1 VÅN. 1 TR. BJÖRKHULTSVÄGEN 11 B
LÄGENHET 2:1 VÅN. 2 TR. BJÖRKHULTSVÄGEN 11 B

