


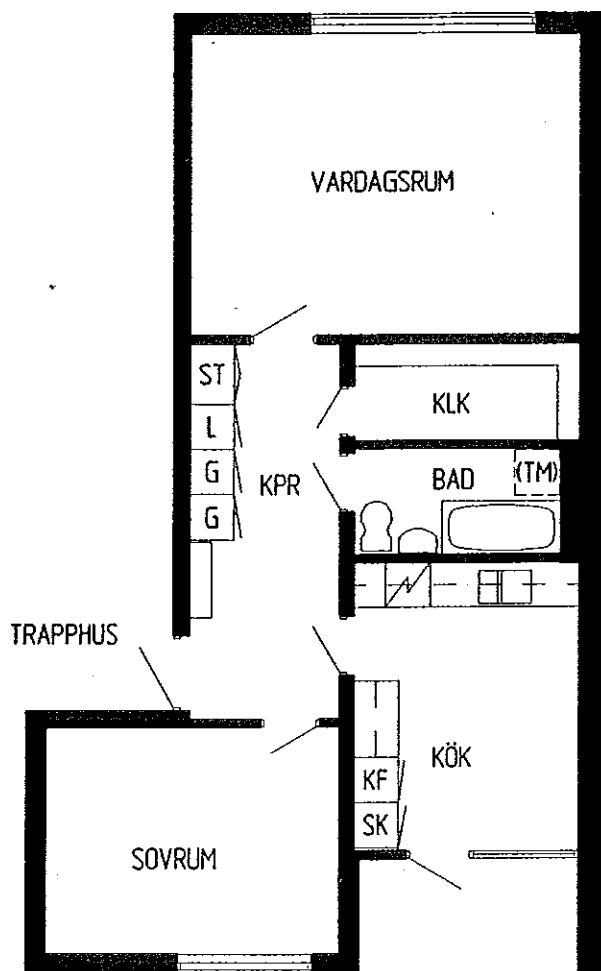


2 RoK

64,0 m²

Teckenförklaringar:

ST = städsåp
G = garderob
L = linnesåp
KLK = klådkammare
SK = skåfferi
KF = kyl/frys
(TM) = plats för tvålmaskin

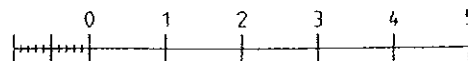

10 dm
ORIGINALSKALA 1:100

95-10-06

FINNS I HUS MED ADRESS:

Borgmästaregatan 8, 10, 16, 18
Lagrådsgratan 14, 16, 24