


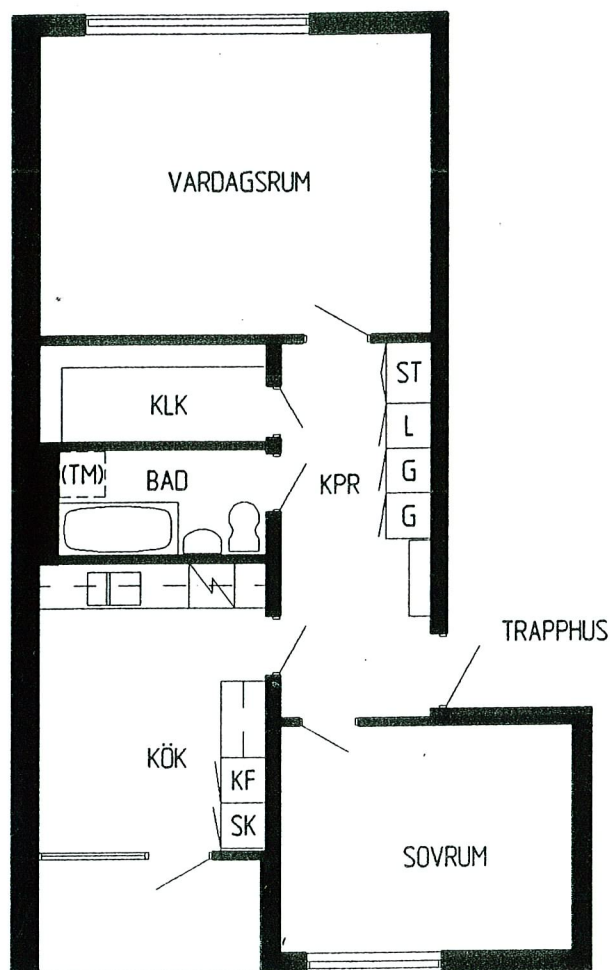


2 RoK

64,0 m²

Teckenförklaringar:

ST = stadskåp
 G = garderob
 L = linneskåp
 KLK = klädkammare
 SK = skafferi
 KF = kyl/frys
 (TM) = plats för tvättmaskin

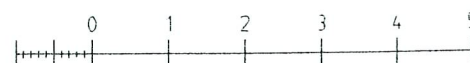

10 dm
ORIGINALSKALA 1:100

95-10-06

FINNS I HUS MED ADRESS:

Borgmästaregatan 6, 8, 14, 16.
 Lagrådsgatan 10, 16, 22