


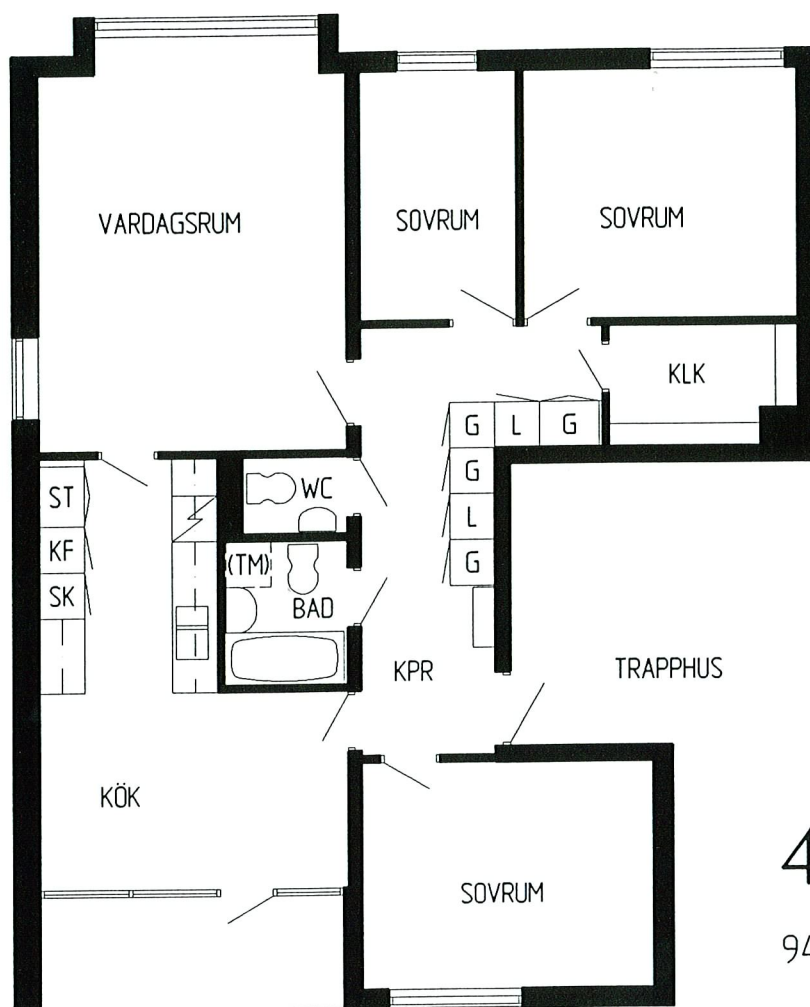


4 RoK

94,5 m²

Teckenförklaringar:

ST = stadskåp
 G = garderob
 L = linneskåp
 KLK = klädkammare
 SK = skaffer
 KF = kyl/frys
 (TM) = plats för tvättmaskin

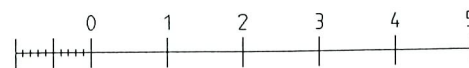

10 dm
 ORIGINALSKALA 1:100

95-10-06

FINNS I HUS MED ADRESS:

Borgmästaregatan 8, 10, 16, 18
 Lagrådgatan 14, 16