


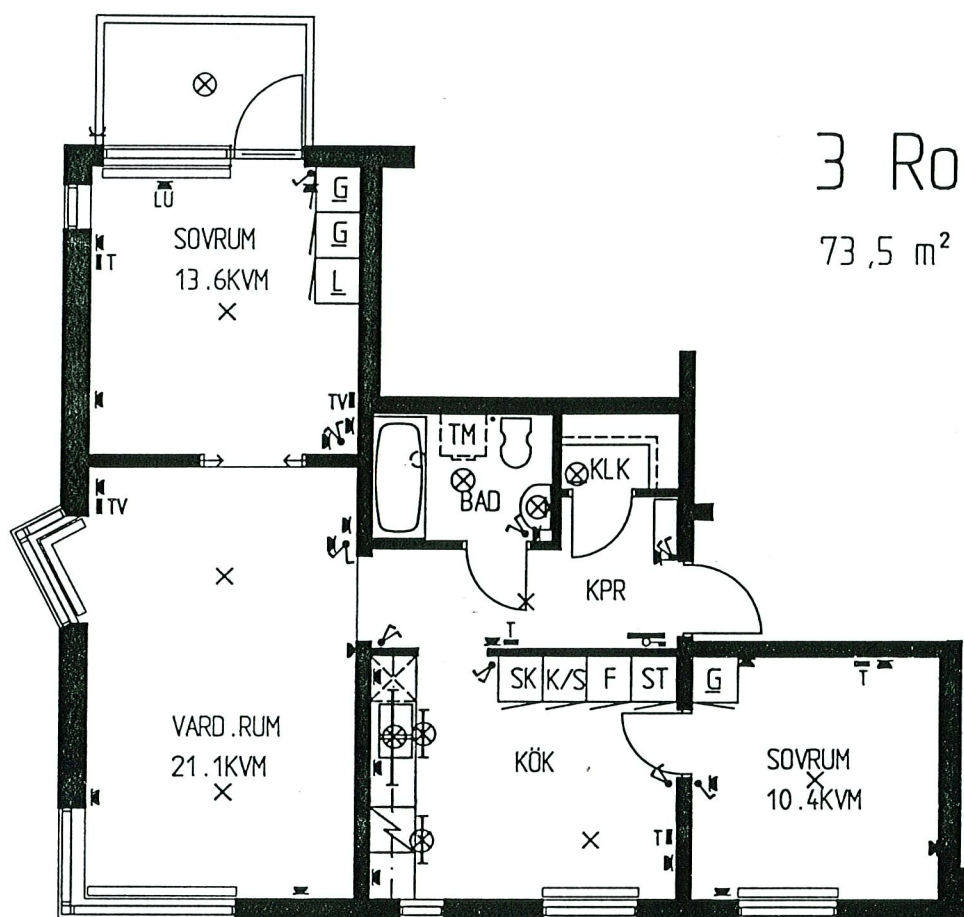

3 RoK

73,5 m²

1M 0 5M

SKALA 1:100


ADRESS: VIDARGATAN 15

LGH.NR: 2:1
3:1

TECKENFÖRKLARING

G	garderob
G	flyttbar garderob
L	linneskåp
L	flyttbart linneskåp
ST	städskåp
SK	skafferi
K	kyl
F	frys
K/F	kyl/frys
KLK	klädkammare
KPR	kapprum
⊗	förberedd plats för egen diskmaskin
TM	förberedd plats för egen tvättmaskin

⊗	jordat vägguttag
⊗	strömbrytare
⊗	antennuttag
⊗	telefonuttag
⊗	lampputtag i tak
⊗	armatur som tillhör lägenheten
⊗	armatur på vägg som tillhör lägenheten
⊗	lampputtag på vägg
⊗	gruppcentral med huvud- strömbrytare för lägenhet

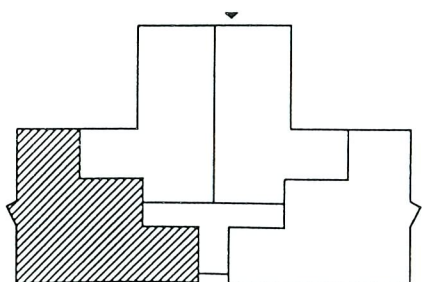

PLAN VÅN 1-2 TR

1994-03-01

RITN.NR 3:20