


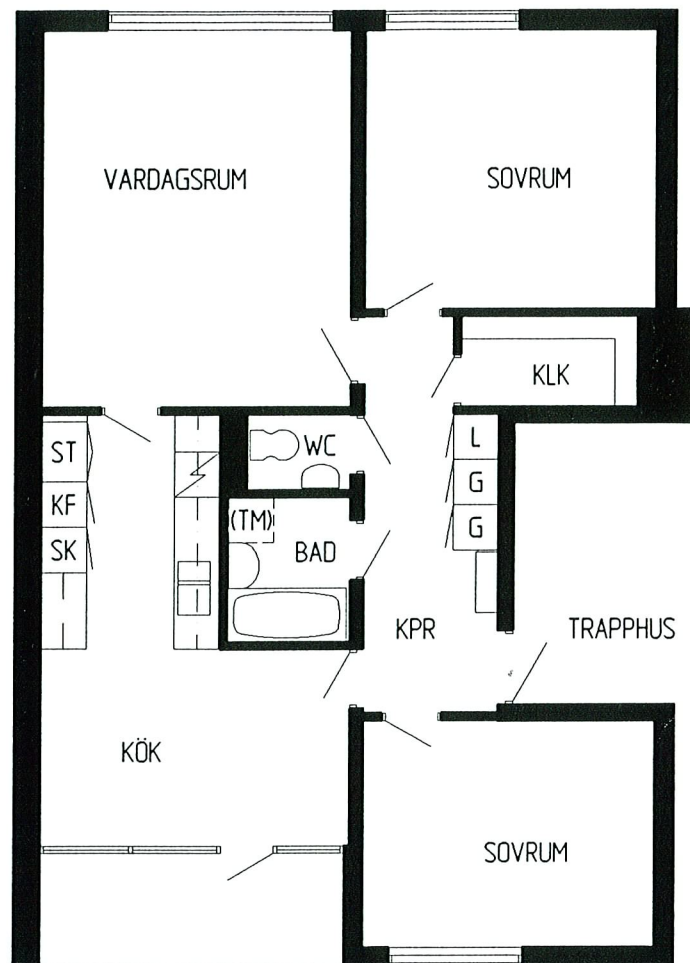


3 RoK

83,5 m²

Teckenförklaringar:

ST = stadskåp
G = garderob
L = linneskåp
KLK = klädkammare
SK = skaffer
KF = kyl/frys
(TM) = plats för tvättmaskin

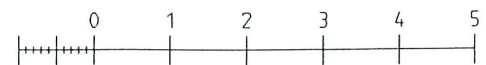

10 dm
ORIGINALSKALA 1:100

95-10-06

FINNS I HUS MED ADRESS:

Borgmästaregatan 2, 8, 10, 16, 18, 22
Lagrådsgratan 14, 16, 18, 20, 24, 26