



BOFAKTA

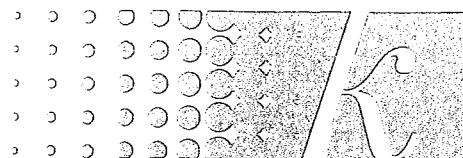

Kommunfastighet

FRÖSLUNDA

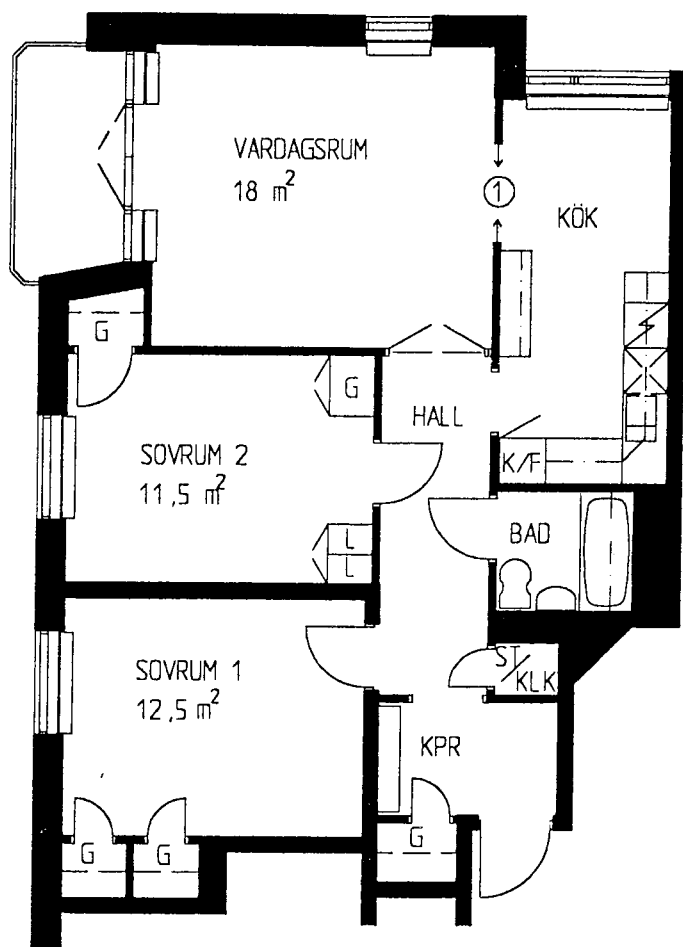

3 RoK

74 m²

TECKENFÖRKLARING

G	garderob
L	linneskåp
ST	städskåp
SK	skafferi
K	kyl
F	frys
K/F	kyl/frys
KLK	klädkammare
KPR	kapprum
[Symbol]	plats för diskmaskin
[Symbol]	plats för tvättmaskin

① Val hel vägg alt. skjutdörr

ADRESS: HÖGBOVÄGEN 1

HUS 34

LGH.NR 1:4

2:4

3:4 SKJUTDÖRR

4:4 SKJUTDÖRR

5:4 SKJUTDÖRR

6:4 SKJUTDÖRR



SKALA 1:100

