



BOFAKTA

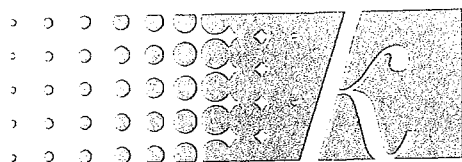

Kommunfastighet

FRÖSLUNDA

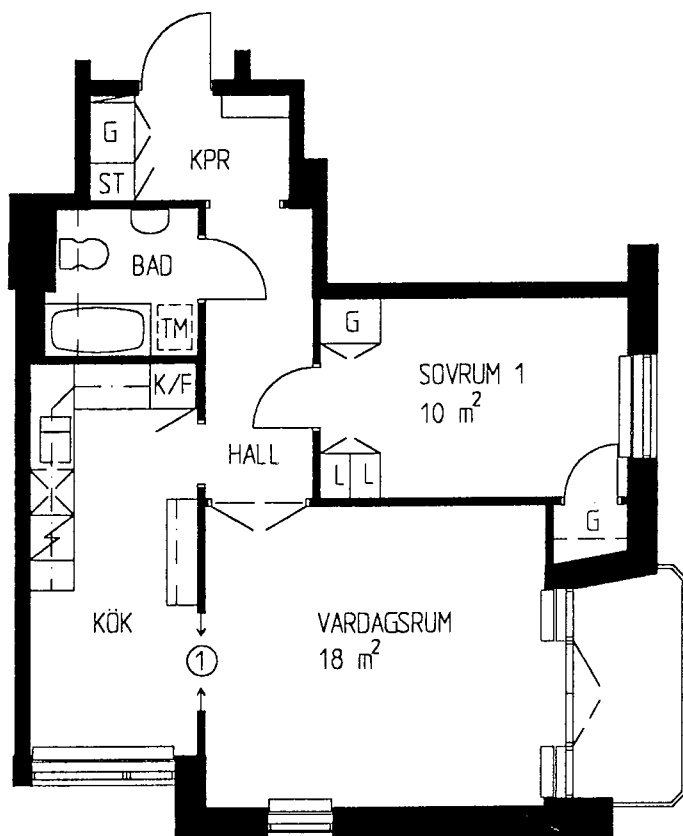

2 RoK

57 m²

TECKENFÖRKLARING

G	garderob
L	linnedsåk
ST	stadsåk
SK	skaferi
K	kyl
F	frys
K/F	kyl/frys
KLK	klädkammare
KPR	kapprum
[X]	plats för disk-
[X]	maskin
[TM]	plats för tvätt-
[TM]	maskin

① Val hel vägg alt. skjutdörr

ADRESS: HÖGBOVÄGEN 2

HUS 40

LGH.NR 1:2 SKJUTDÖRR
2:2
3:2
4:2
5:2
6:2 SKJUTDÖRR



SKALA 1:100

