


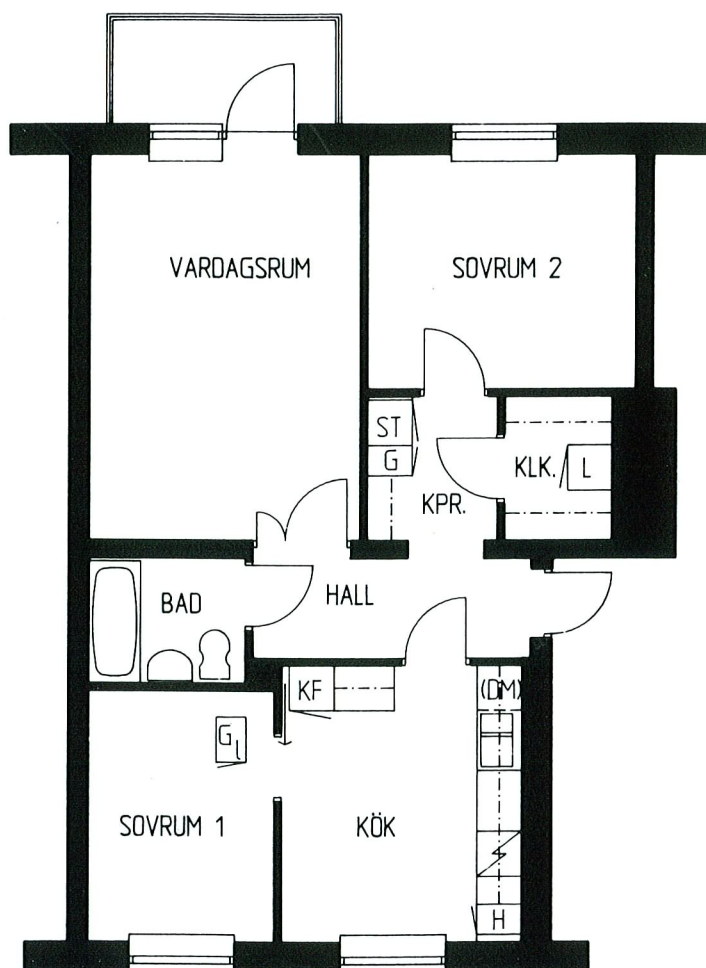


3 RoK

68 m²

Teckenförklaringar:

ST = städskåp	F = frys
G = garderob	KF = kyl/frys
L = linneskåp	KS = kyl/sval
H = högskåp	HU = högskåp med inbyggnadsugn
KLK = klädkammare	(DM) = plats för diskmaskin
KPR = köpprum	(TM) = plats för tvättmaskin

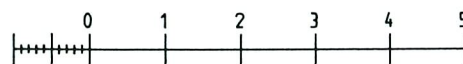10 dm
ORIGINALSKALA 1:100

910423

LÄGENHET 1:3 VÅN. 1 TR. BJÖRKHULTSVÄGEN 11 A
 LÄGENHET 2:3 VÅN. 2 TR. BJÖRKHULTSVÄGEN 11 A
 LÄGENHET 3:3 VÅN. 3 TR. BJÖRKHULTSVÄGEN 11 A
 LÄGENHET 1:3 VÅN. 1 TR. BJÖRKHULTSVÄGEN 15 A
 LÄGENHET 2:3 VÅN. 2 TR. BJÖRKHULTSVÄGEN 15 A
 LÄGENHET 3:3 VÅN. 3 TR. BJÖRKHULTSVÄGEN 15 A

