
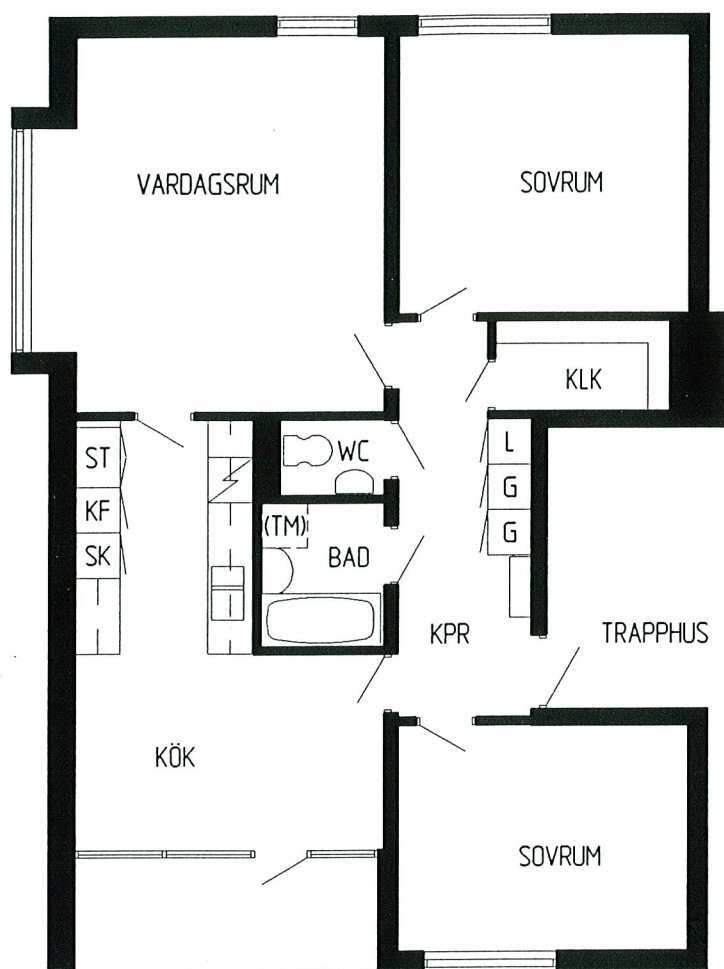


**3 RoK**85,0 m²

Teckenförklaringar

- ST = stadskåp
- G = garderob
- L = linneskåp
- KLK = klädkammare
- SK = skåfferi
- KF = kyl/frys
- (TM) = plats för tvättmaskin

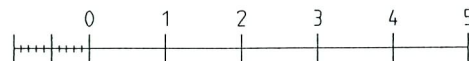

10 dm
ORIGINALSKALA 1:100

95-10-06

FINNS I HUS MED ADRESS:

Borgmästaregatan 6, 14, 22
Lagrådsgratan 18, 20, 22, 26