

BOFAKTA




FÄBSDLÄR


REN 5 / HUS 1

1 ROK

46,0 m<sup>2</sup>

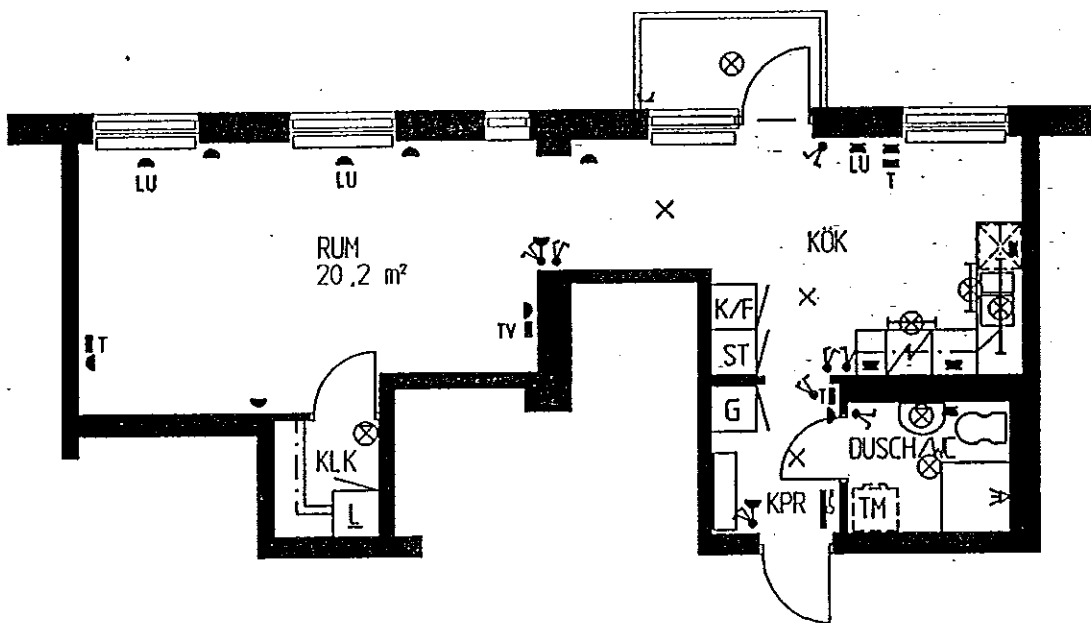

1M 0 5M

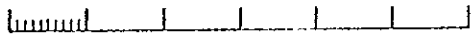

SKALA 1:100


ADRESS: BJÖRKHULTSVÄGEN 1 C

LGH.NR: 1:7

TECKENFÖRKLARING

- G garderob
- G (with underline) flyttbar garderob
- L tynneskåp
- L (with underline) flyttbar tynneskåp
- ST städsåp
- SK skåfferi
- K kyl
- F frys
- K/F kyl/frys
- KLK klädkammare
- KPR kapprum
- (with X in box) förberedd plats för egen diskmaskin
- (with TM in box) förberedd plats för egen tvättmaskin

- (with circle and dot) väggulltag
- (with circle and cross) jordat väggulltag
- (with circle and horizontal line) strömbrytare
- (with circle and vertical line) antennulltag
- (with circle and T) telefonulltag
- (with circle and X) lampulltag i tak
- (with circle and cross in square) armatur som tillhör lägenheten
- (with circle and cross in circle) armatur på vägg som tillhör lägenheten
- (with circle and U) lampulltag på vägg
- (with circle and U in square) gruppcentral med huvudströmbrytare för lägenhet

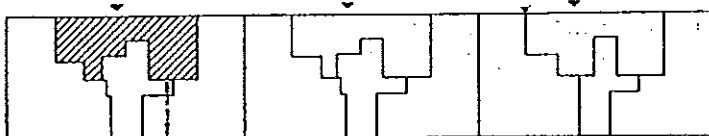

PLAN VÅN 1 TR

1993-06-08

RITN.NR 1:3