


BOFAKTA

M STADSDELAR


SN IDAREN 5 / HUS 1

1 RoK

50.0 m²

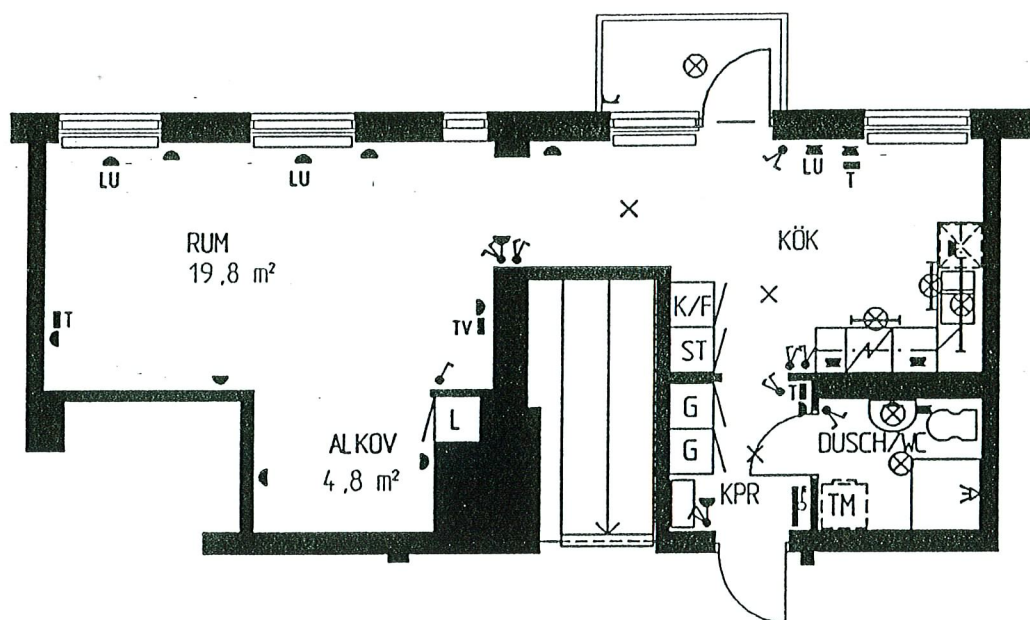

1M 0 5M

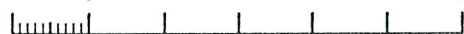

SKALA 1:100


ADRESS: BJÖRKHULTSVÄGEN 1 A

LGH.NR: 1:1

TECKENFÖRKLARING

- G garderob
- G flyttbar garderob
- L linneskåp
- L flyttbart linneskåp
- ST städskåp
- SK skåfferi
- K kyl
- F frys
- K/F kyl/frys
- KLK klädkammare
- KPR kapprum
-  förberedd plats för egen diskmaskin
-  förberedd plats för egen tvättmaskin

-  vägguttag
-  jordat vägguttag
-  strömbrytare
-  antennuttag
-  telefonuttag
-  lamputtag i tak
-  armatur som tillhör lägenheten
-  armatur på vägg som tillhör lägenheten
-  lamputtag på vägg
-  gruppcentral med huvudströmbrytare för lägenhet

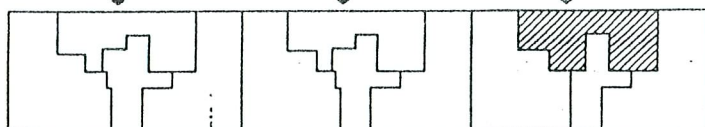

PLAN VÅN 1 TR

1993-06-08

RITN.NR 1:1